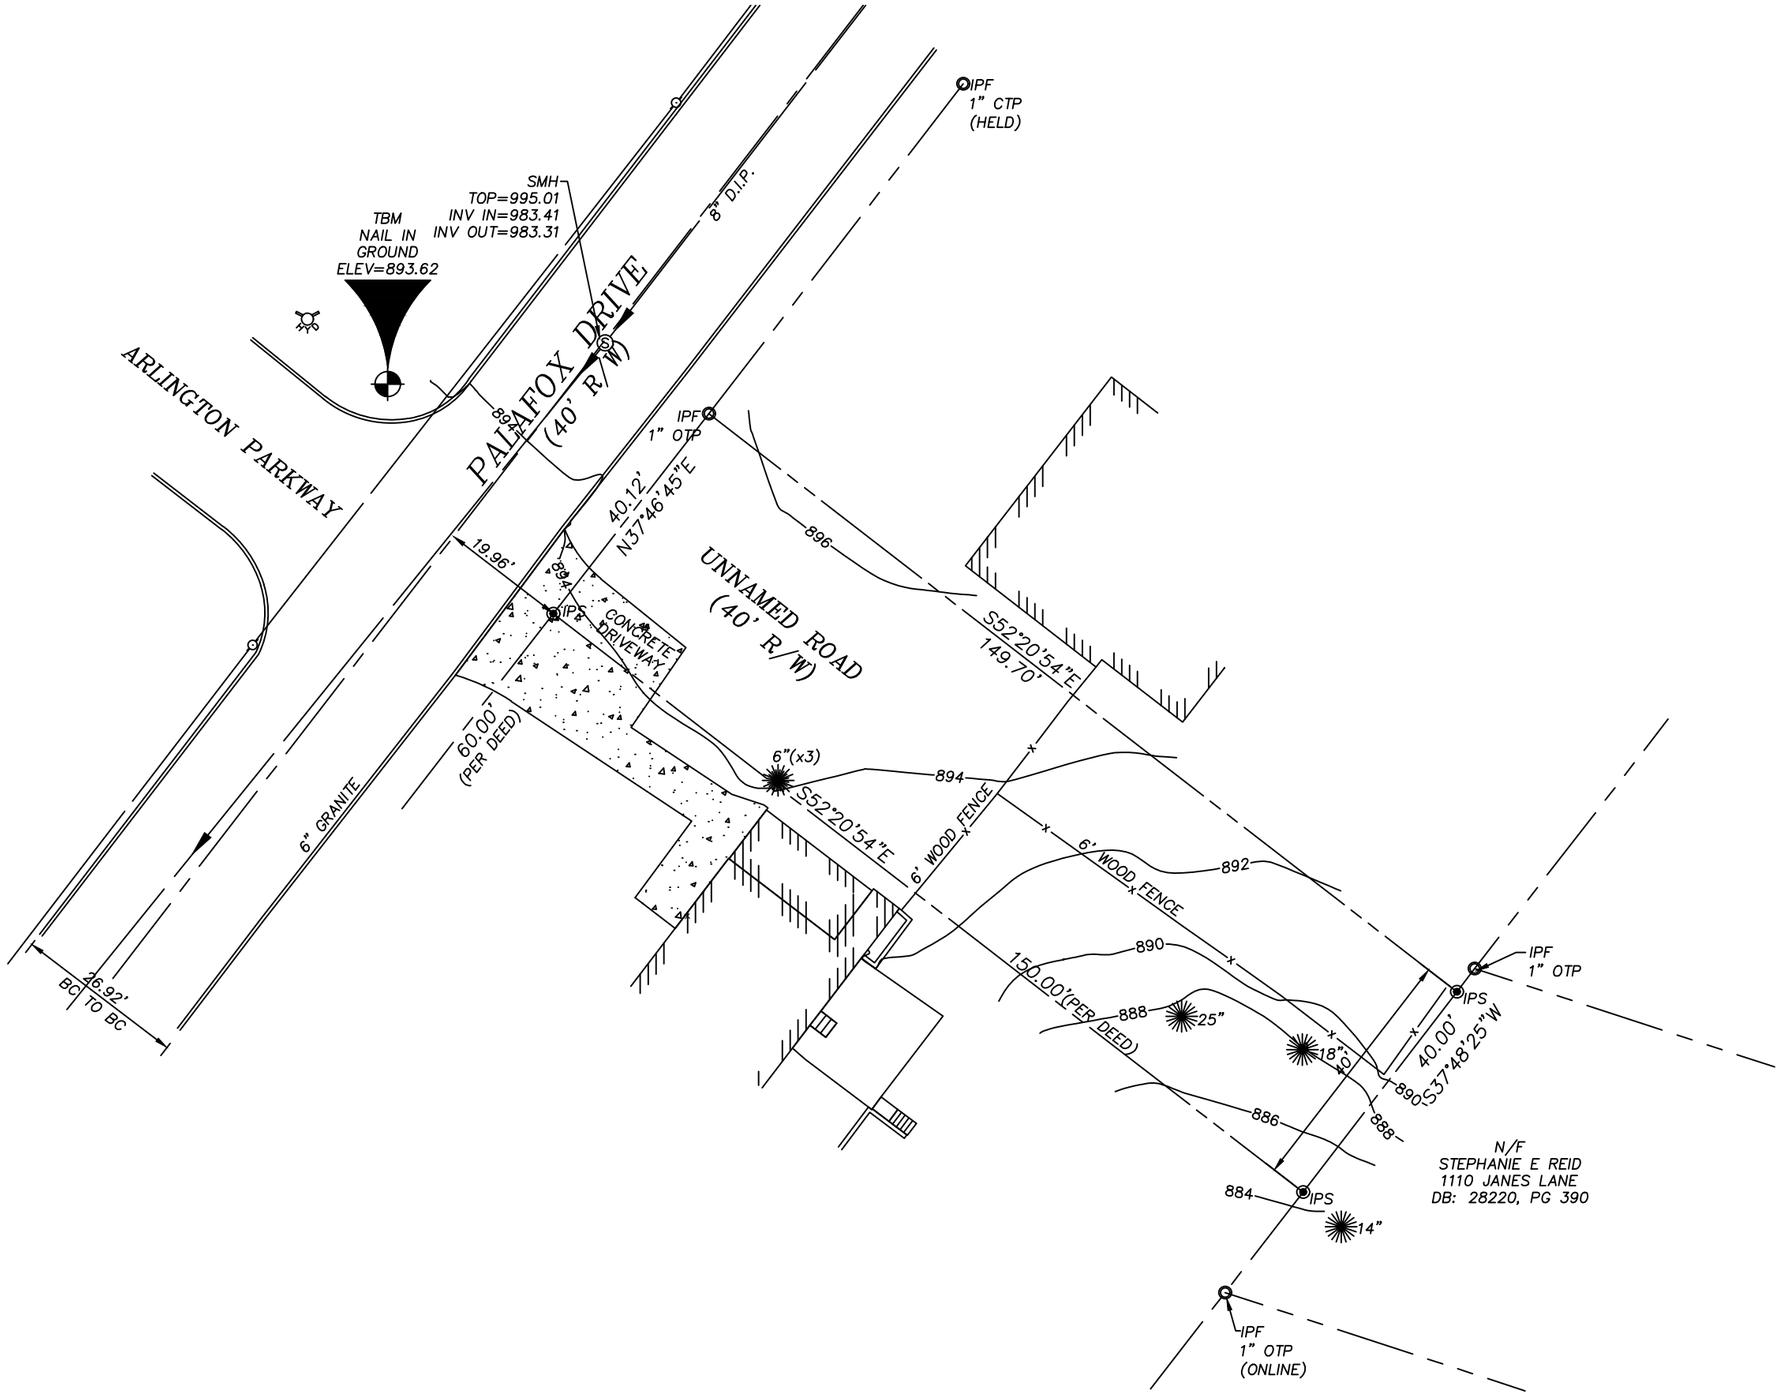
IPF
1" CTP
(HELD)
SMH
TOP=995.01
INV IN=983.41
INV OUT=983.31
8" D.I.P.
TBM
NAIL IN
GROUND
ELEV=893.62
ARLINGTON PARKWAY
PALAFOX DRIVE
(40' R/W)
894
IPF
1" OTP
40.12'
N37°46'45"E
896
19.96'
894
IPS
CONCRETE
DRIVEWAY
UNNAMED ROAD
(40' R/W)
S52°20'54"E
149.70'
60.00'
(PER DEED)
6"(x3)
894
S52°20'54"E
6' WOOD FENCE
6' WOOD FENCE
892
6" GRANITE
26.92'
BC TO BC
890
150.00'(PER DEED)
888
25"
18"
IPF
1" OTP
IPS
40.00'
S37°48'25"W
890
888
886
N/F
STEPHANIE E REID
1110 JANES LANE
DB: 28220, PG 390
884
IPS
14"
IPF
1" OTP
(ONLINE)